


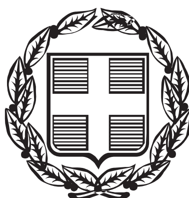

ΕΦΗΜΕΡΙΣ ΤΗΣ ΚΥΒΕΡΝΗΣΕΩΣ

ΤΗΣ ΕΛΛΗΝΙΚΗΣ ΔΗΜΟΚΡΑΤΙΑΣ

ΤΕΥΧΟΣ ΤΕΤΑΡΤΟ **Αρ. Φύλλου 276**

12 Απριλίου 2002

ΠΕΡΙΕΧΟΜΕΝΑ

ΑΠΟΦΑΣΕΙΣ

ΑΠΟΦΑΣΕΙΣ

Αριθ. 1466/F.1.10.2 (1)

Καθορισμός οριογραμμών ρέματος «Κακόρεμα», Μαλακώντα Ερέτριας, Ν. Εύβοιας.

Ο ΝΟΜΑΡΧΗΣ ΕΥΒΟΙΑΣ

Έχοντας υπόψη:

1. Τον Ν. 2853/16.7.22 (ΦΕΚ 116 Α' /22)
2. Τον Ν. 880/79 (ΦΕΚ 58 Α' / 79)
3. Την από 24.9.01 αίτηση του αναδόχου του έργου Αθ. Σταθαρά με την οποία υπέβαλε Μελέτη της περιοχής Κακόρεμα Μαλακώντα, με τα προτεινόμενα όρια του ρέματος.
4. Το 6591/12.11.2001 έγγραφό μας με το οποίο εστάλησαν τα ηλεγμένα και θεωρημένα, από την Υπηρεσία μας , Τοπογραφικά, στον Δήμο Ερέτριας , για διατύπωση γνώμης.
5. Το 4370/20.12.01 έγγραφο Δήμου Ερέτριας με το οποίο μας απεστάλη η 128/2001 απόφαση Δημοτικού Συμβουλίου Ερέτριας , με την οποία γίνεται αποδοχή της μελέτης, ως έχει.
6. Το 44/02 έγγραφο Δήμου Ερέτριας με το οποίο μας γνωστοποιείται η ανάρτηση της μελέτης του θέματος.
7. Το υπ' αρ. 984/4 3.02 έγγραφο Δήμου Ερέτριας με το οποίο μας γνωστοποιείται ότι ουδεμία ένσταση υπεβλήθη κατά της 128/01 απόφασης Δ. Ερέτριας και της μελέτης, αποφασίζουμε:

Εγκρίνουμε τις οριογραμμές του ρέματος «Κακόρεμα» Μαλακώντα, Δήμου Ερέτριας, όπως αποτυπώνονται στα ηλεγμένα και θεωρημένα Τοπογραφικά Διαγράμματα.

Η απόφαση αυτή να δημοσιευσθεί στην Εφημερίδα της Κυβερνήσεως.

Χαλκίδα, 7 Μαρτίου 2002

Ο Νομάρχης
Ν. ΠΑΠΑΝΔΡΕΟΥ

ΤΟΠΟΓΡΑΦΙΚΟ ΔΙΑΓΡΑΜΜΑ

ΓΙΑ ΤΟ ΕΡΓΟ: ΑΝΤΙΠΛΗΜΜΥΡΙΚΗ ΠΡΟΣΤΑΣΙΑ ΚΑΚΟΡΕΜΑΤΟΣ ΜΑΛΑΚΩΝΤΑ ΕΡΕΤΡΙΑΣ ΝΟΜΟΥ ΕΥΒΟΙΑΣ


ΚΛΙΜΑΞ 1:500

ΠΙΝΑΚΑΣ ΣΥΝΤΕΤΑΓΜΕΝΩΝ ΤΩΝ ΚΟΡΥΦΩΝ

	Χ	Ψ
1	−19922.81	17301.21
2	−19954.88	17368.79
3	−19987.62	17444.22
4	−20014.09	17513.56

ΣΥΝΤΕΤΑΓΜΕΝΕΣ ΚΟΡΥΦΩΝ ΟΡΙΟΘΕΤΗΣΗΣ ΚΑΚΟΡΕΜΑΤΟΣ

ΚΟΡΥΦΗ	Χ	Ψ
1	-20.033,50	17.586,10
2	-20.026,00	17.562,50
3	-20.006,70	17.526,40
4	-20.003,70	17.515,90
5	-19.995,80	17.487,30
6	-19.986,80	17.471,70
7	-19.979,10	17.448,00
8	-19.972,80	17.434,50
9	-19.962,00	17.411,60
10	-19.950,25	17.376,70
11	-19.930,00	17.335,70
12	-19.926,00	17.320,00

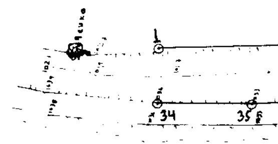

ΟΡΙΟΘΕΤΗΣΗ ΚΑΚΟΡΕΜΑΤΟΣ ΜΑΛΑΚΩΝΤΑ **1**

Ο ΣΥΝΤΑΞΑΣ

ΣΦΡΑΓΙΔΑ	ΥΠΟΓΡΑΦΗ
ΓΕΩΡΓΙΟΣ Ι ΧΑΣΑΝΔΡΑΣ ΔΙΠΛ ΠΟΛΙΤΙΚΟΣ ΜΗΧΑΝΙΚΟΣ ΣΤΑΜΟΥΛΗ 33 ΧΑΛΚΙΔΑ 34100 ΤΗΛ ΓΡ 24116•ΟΙΚ 24983 ΑΦΜ 035712144 ΔΟΥ ΧΑΛΚΙΔΟΣ	

ΗΛΕΧΘΗ
ΧΑΛΚΙΔΑ 9 / 4 / 2001

Ο ΕΠΙΒΛΕΠΩΝ


ΚΩΝ ΓΚΙΝΗΣ




ΕΘΕΩΡΗΘΗ
ΧΑΛΚΙΔΑ 12 / 11 / 2001


Ο ΠΡΟΪΣΤΑΜΕΝΟΣ ΤΑΥ


ΝΙΚ ΚΑΣΙΩΝΗΣ

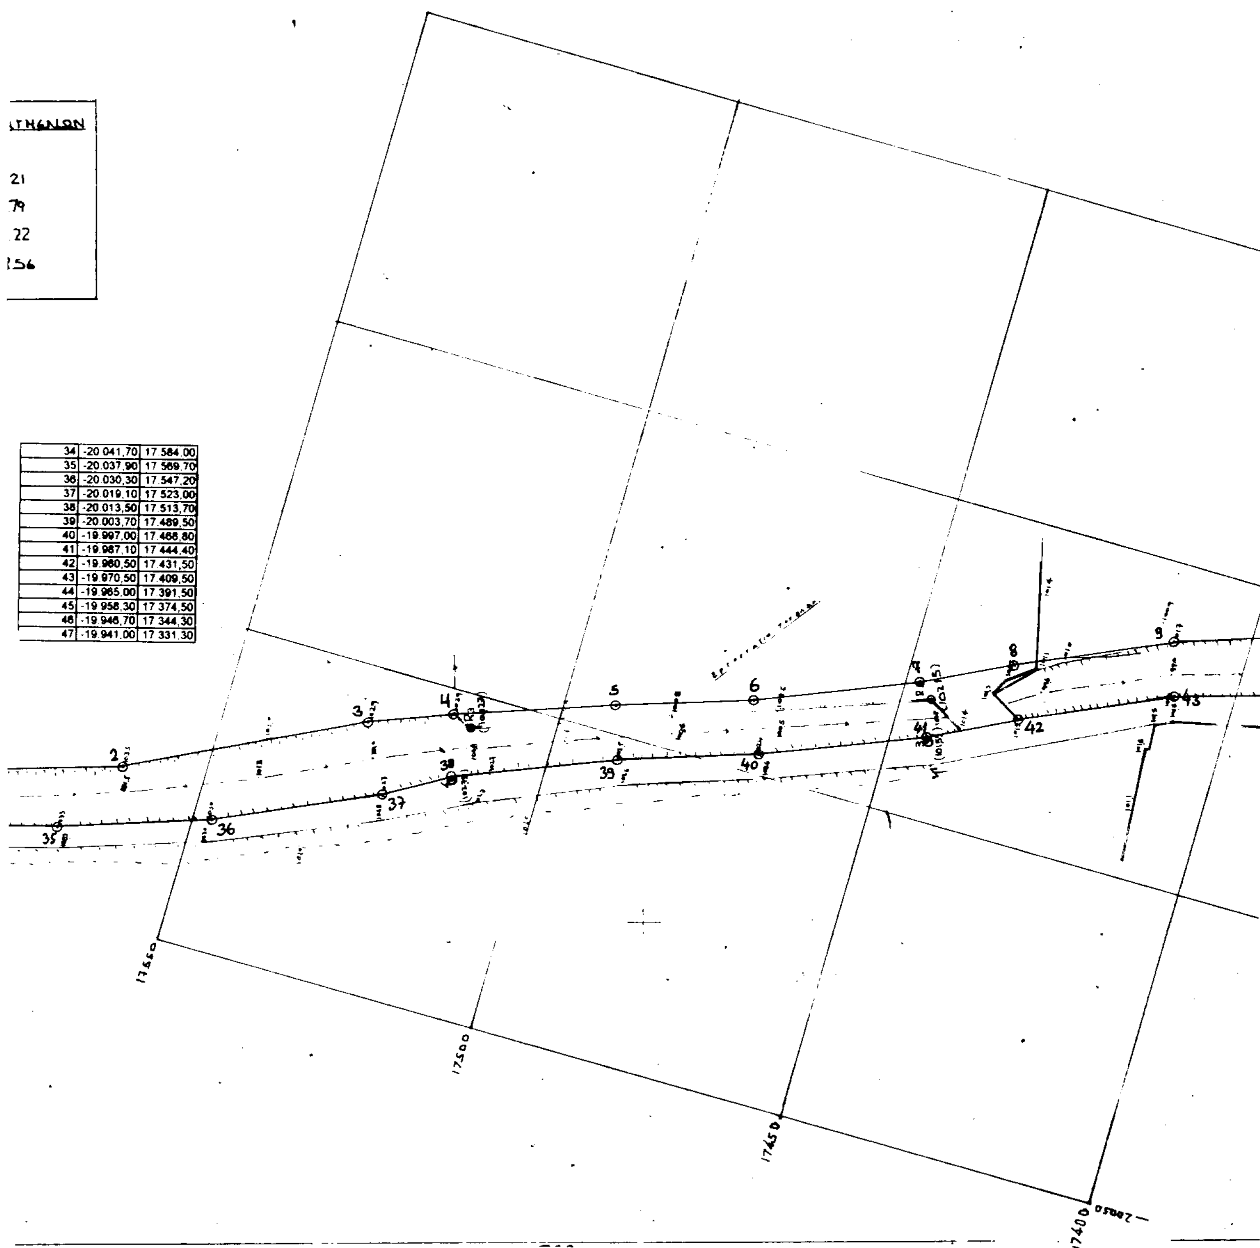

34	-20 041,70	17 584,00
35	-20.037,90	17 569,70
36	-20.030,30	17.547,20
37	-20.019,10	17 523,00
38	-20.013,50	17.513,70
39	-20.003,70	17.489,50
40	-19.997,00	17.466,80
41	-19.987,10	17 444,40
42	-19.980,50	17.431,50
43	-19.970,50	17.409,50
44	-19.965,00	17.391,50
45	-19 958,30	17 374,50
46	-19.946,70	17 344,30
47	-19.941,00	17 331,30

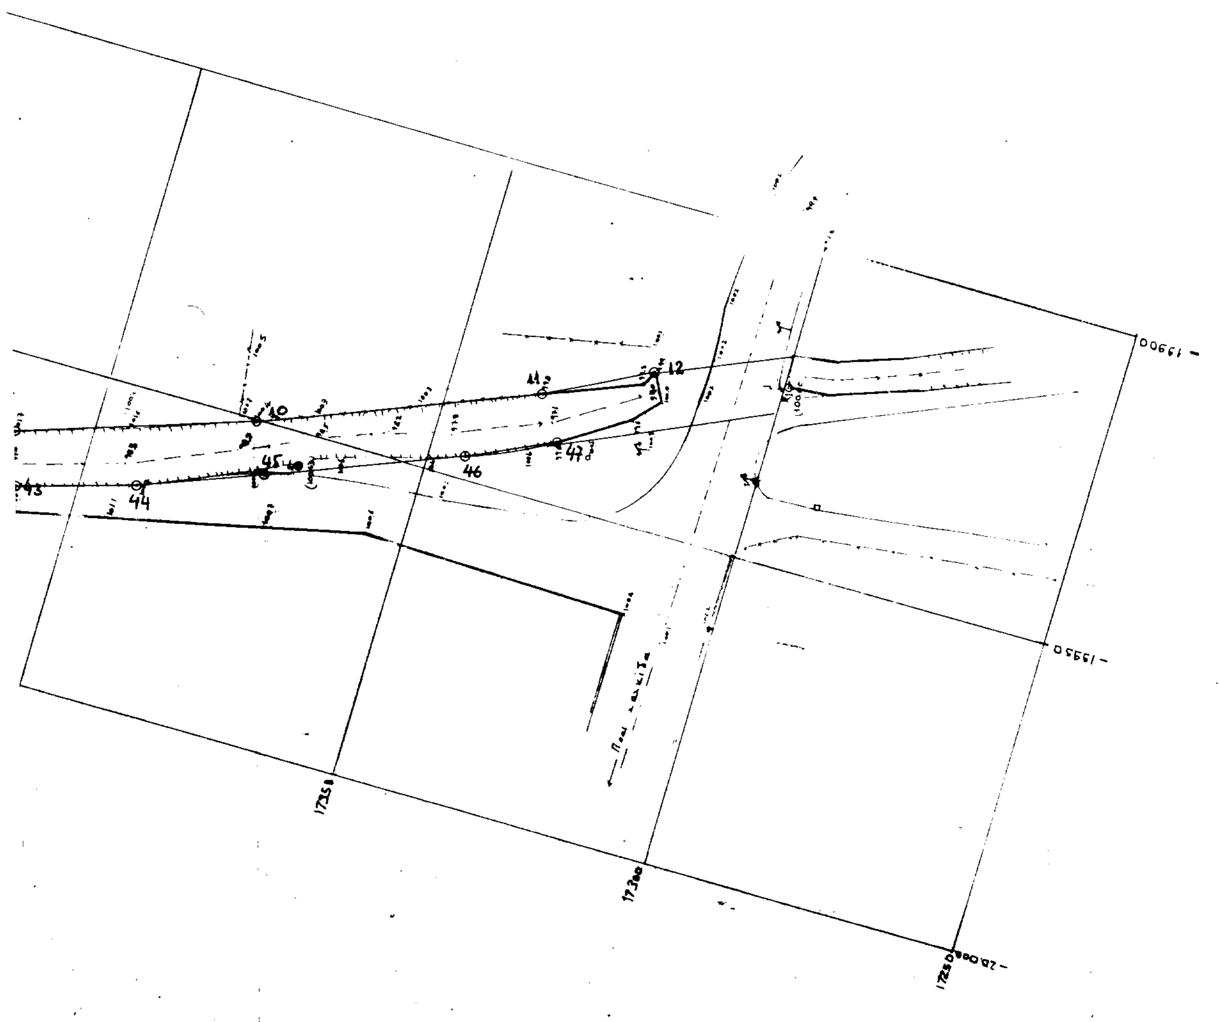
10
11
12
43
44
45
46
47
17250
17300
17350
19900
19950
20000

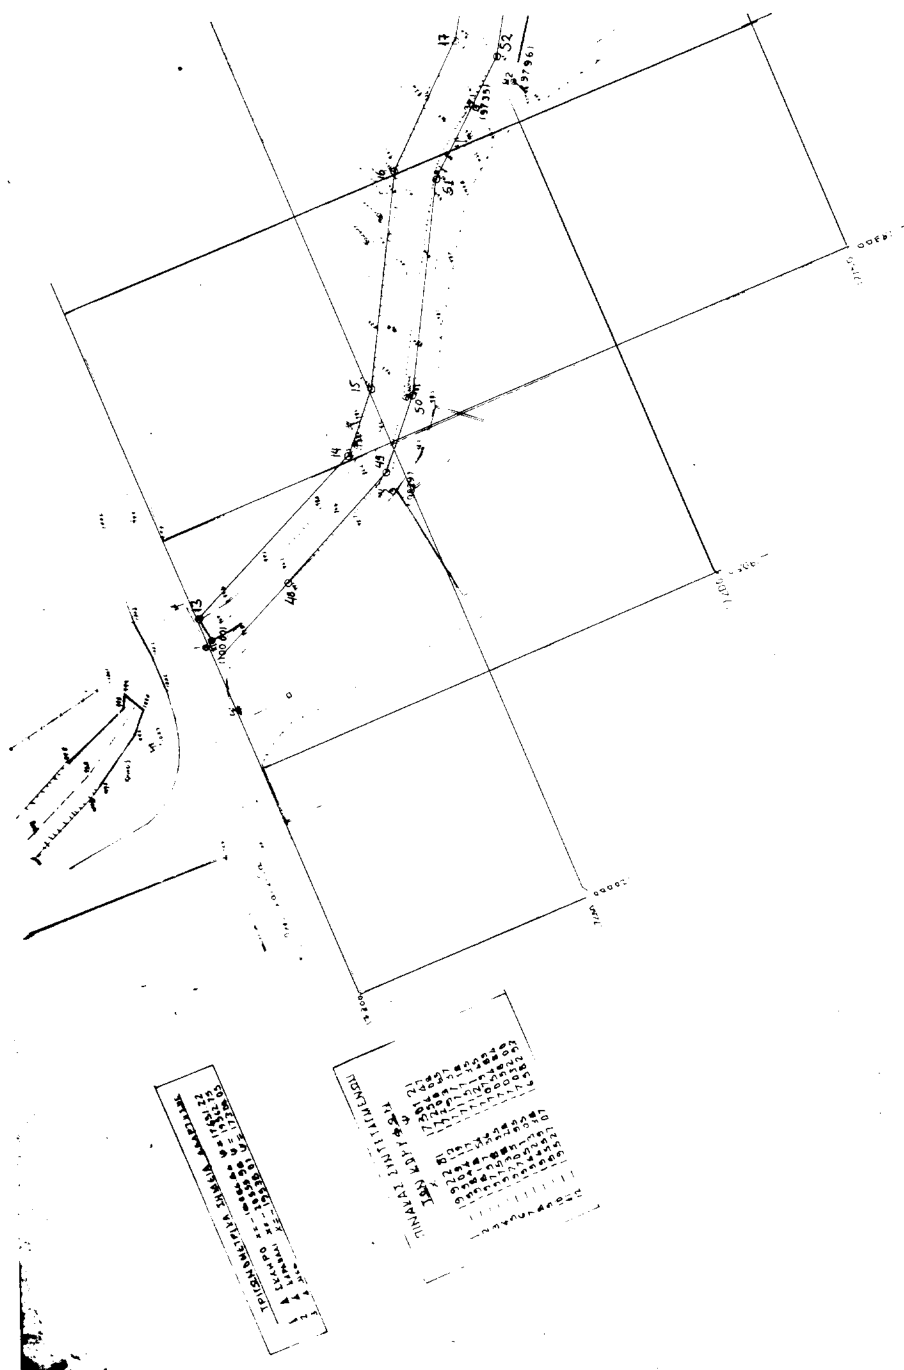

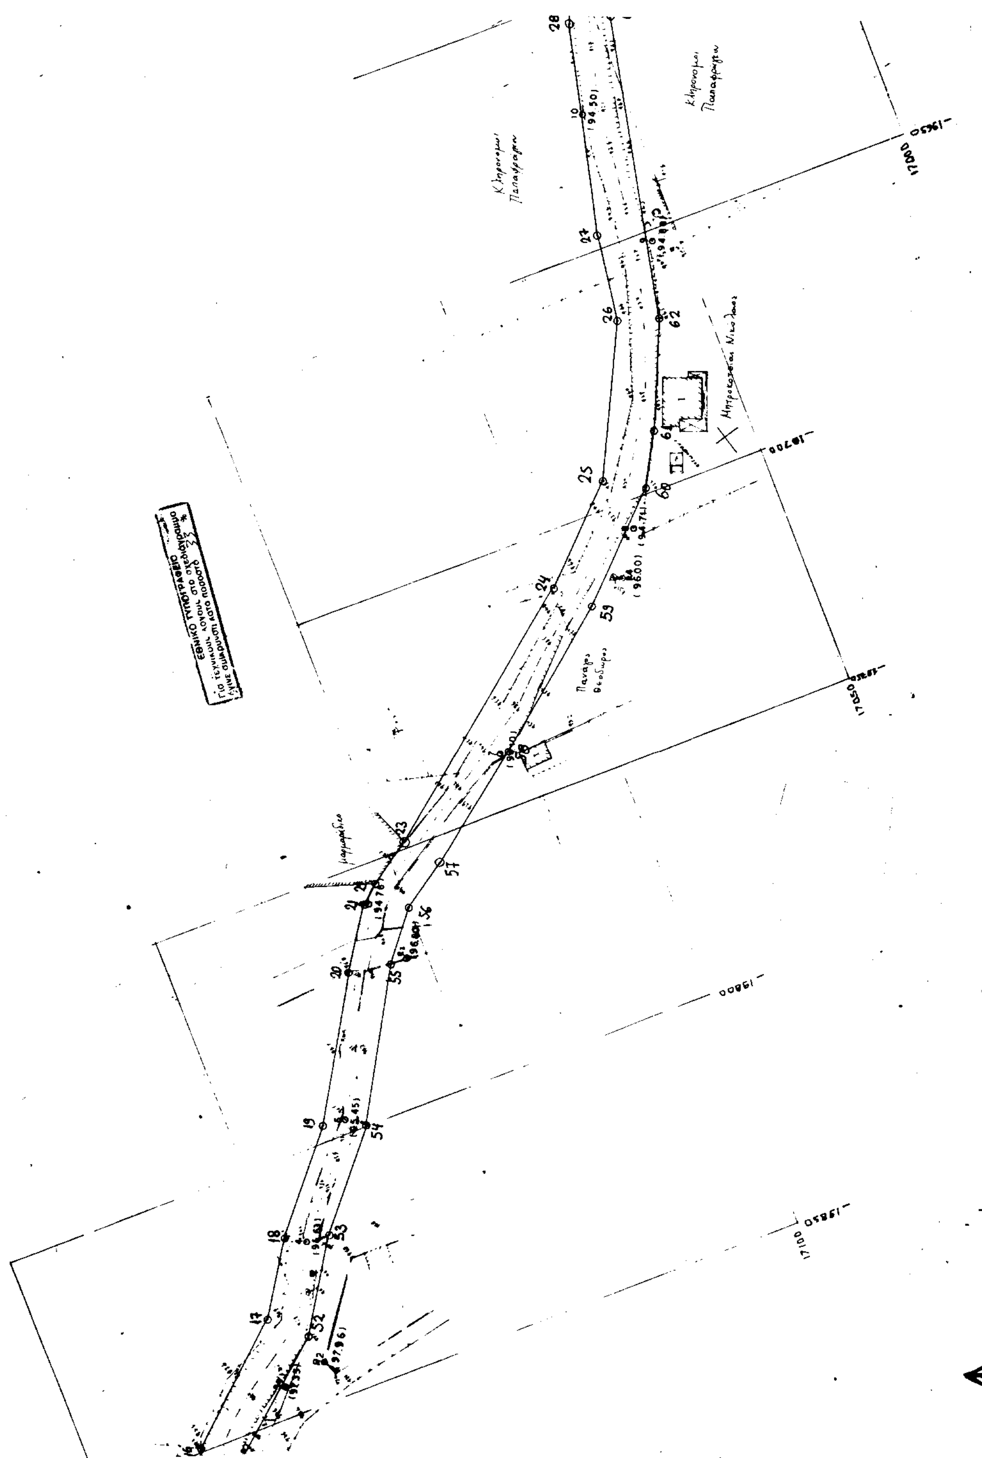

ΤΟΠΟΓΡΑΦΙΚΟ ΔΙΑΓΡΑΜΜΑ

ΓΙΑ ΤΟ ΕΡΓΟ: ΑΝΤΙΠΛΗΜΜΥΡΙΚΗ ΠΡΟΣΤΑΣΙΑ
ΚΑΚΟΡΕΜΑΤΟΣ ΜΑΛΑΚΩΝΤΑ
ΕΡΕΤΡΙΑΣ ΝΟΜΟΥ ΕΥΒΟΙΑΣ

ΚΛΙΜΑΞ 1:500

ΣΥΝΤΕΤΑΓΜΕΝΕΣ ΚΟΡΥΦΩΝ ΟΡΙΟΘΕΤΗΣΗΣ ΚΑΚΟΡΕΜΑΤΟΣ

ΚΟΡΥΦΗ	X	Y
13	-19.917,30	[illegible]
14	[illegible]	[illegible]
15	[illegible]	[illegible]
16	[illegible]	[illegible]
17	[illegible]	[illegible]
18	-19.815,30	17.197,30
19	-19.798,00	17.182,00
20	-19.788,30	[illegible]
21	-19.787,80	[illegible]
22	-19.754,80	17.164,80
23	-19.748,70	17.148,30
24	-19.711,20	17.088,50
25	-19.694,50	17.082,20
26	-19.665,30	17.087,60
27	-19.647,20	17.066,00
28	-19.604,80	17.056,20
29	-19.583,40	17.038,30
30	-19.556,00	17.035,00
31	-19.532,00	17.011,40
32	-19.519,20	16.983,60
33	-19.515,80	16.966,40
48	-19.917,50	17.280,80
49	-19.905,00	17.253,50
50	-19.892,50	17.243,00
51	-19.854,00	17.221,00
52	-19.835,70	17.200,00
53	-19.818,00	17.189,00
54	-19.800,00	17.173,70
55	-19.770,80	17.157,40
56	-19.761,50	17.150,00
57	-19.755,00	17.141,00
58	-19.739,00	17.120,00
59	-19.717,40	17.099,40
60	-19.649,00	17.074,80
61	-19.638,70	17.066,60
62	-19.667,60	17.059,50
63	-19.606,00	17.047,00
64	-19.557,80	17.025,90
65	-19.536,90	17.006,40
66	-19.528,80	16.984,00
67	-19.524,30	16.966,50

ΟΡΙΟΘΕΤΗΣΗ ΚΑΚΟΡΕΜΑΤΟΣ ΜΑΛΑΚΩΝΤΑ 2


Ο ΣΥΝΤΑΞΑΣ

ΣΦΡΑΓΙΔΑ	ΥΠΟΓΡΑΦΗ
ΓΕΩΡΓΙΟΣ Ι. ΧΑΣΑΝΔΡΑΣ ΔΙΠΛ. ΠΟΛΙΤΙΚΟΣ ΜΗΧΑΝΙΚΟΣ ΣΤΑΜΟΥΛΗ 33 ΧΑΛΚΙΔΑ 34100 ΤΗΛ ΓΡ 24116-ΟΙΚ 24983 ΑΦΜ 035712144 ΔΟΥ ΧΑΛΚΙΔΟΣ	(υπογραφή)

ΗΛΕΧΘΗ
ΧΑΛΚΙΔΑ 9/11/2001
Ο ΕΠΙΒΛΕΠΩΝ
ΚΩΝ ΓΚΙΝΗΣ

ΕΘΕΩΡΗΘΗ
ΧΑΛΚΙΔΑ 12/11/2001
Ο ΠΡΟΙΣΤΑΜΕΝΟΣ ΤΔΥ
ΝΙΚ. ΜΑΣΙΩΡΗΣ

Σύνολ/ΩΕ των αρ.πρ. 1466/27-... Νομαρχ. Αυτοδιοίκ. Ευβοίας

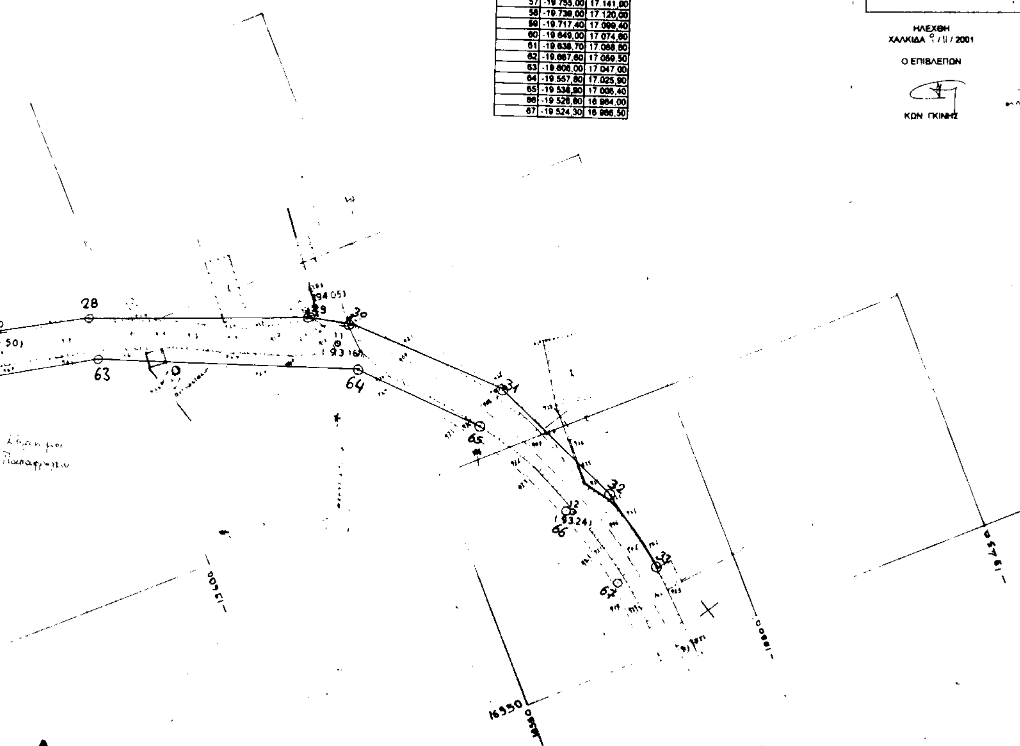

Αριθ. 765 (2)

Κήρυξη αναδασωτέας έκτασης εμβαδού 1712,65 τ.μ. στη θέση «Ασβεστά Καμίνι» περιοχής Δημ. Δ/τος Πολυγύρου του Δήμου Πολυγύρου Ν. Χαλκιδικής.

Ο ΓΕΝΙΚΟΣ ΓΡΑΜΜΑΤΕΑΣ ΠΕΡΙΦΕΡΕΙΑΣ ΚΕΝΤΡΙΚΗΣ ΜΑΚΕΔΟΝΙΑΣ

Έχοντας υπόψη:

1. Τις διατάξεις του άρθρου 117 παρ. 3 του Συντάγματος της χώρας.

2. Τις Διατάξεις του Ν. 998/79 «Περί Προστασίας Δασών κ.λ.π.» και ειδικότερα:

Ι. Του άρθρου 41 παρ 1.

ΙΙ. Του άρθρου 38

3. Τις Διαταγές του Υπουργείου Γεωργίας.

Ι. 160417/1180/8-7-70

ΙΙ. 182447/3049/24-9-80

4. Την με αριθμό 923/25-2-2002 Πρόταση του Δασαρχείου Πολυγύρου

5. Τις Διατάξεις του άρθρου 1 παρ. 2 του Ν. 2503/97 «Μεταβίβαση αρμοδιοτήτων στον Γενικό Γραμματέα Περιφέρειας».

6. Την με αριθμό 5631/11-8-2000 (ΦΕΚ 1339/Β/2000) Απόφαση Γενικού Γραμματέα Περιφέρειας Κεντρικής Μακεδονίας «Κατανομή αρμοδιοτήτων στους προϊσταμένους των Δασικών Υπηρεσιών», αποφασίζουμε:

Κηρύσσουμε αναδασωτέα έκταση εμβαδού χιλίων επτακοσίων δώδεκα & εξήντα πέντε (1712,65) τ. μ. στην θέση «Ασβεστά Καμίνι» περιοχής Δημ. Δ/τος Πολυγύρου του Δήμου Πολυγύρου Ν. Χαλκιδικής με σκοπό την προστασία και την αναδάσωση με φυσική αναγέννηση της έκτασης που εκχερσώθηκε παράνομα από το έτος 1960 έως το έτος 1979 από την Ευμορφία Μορένου.

Η έκταση αυτή προσδιορίζεται από τα στοιχεία α, Ν, Ξ, Ο, Π, Ρ, Σ, α είναι εμβαδού 1712,65 τ.μ. και συνορεύει:

Βόρεια: Με φερόμενη ιδιοκτησία ιδίας.

Νότια: Με δασική έκταση.

Ανατολικά: Με δασική έκταση.

Δυτικά: Με δασική έκταση (ρέμα)

Όπως φαίνεται στο συνημμένο διάγραμμα που αποτελεί αναπόσπαστο μέρος της απόφασης αυτής.


Η απόφαση αυτή να δημοσιευθεί στην Εφημερίδα της Κυβέρνησης.

Πολύγυρος, 11 Μαρτίου 2002

Με εντολή Γενικού Γραμματέα Περιφέρειας

Ο Διευθυντής Δασών

ΓΕΩΡΓΙΟΣ ΓΚΙΟΥΜΟΥΣΙΔΗΣ

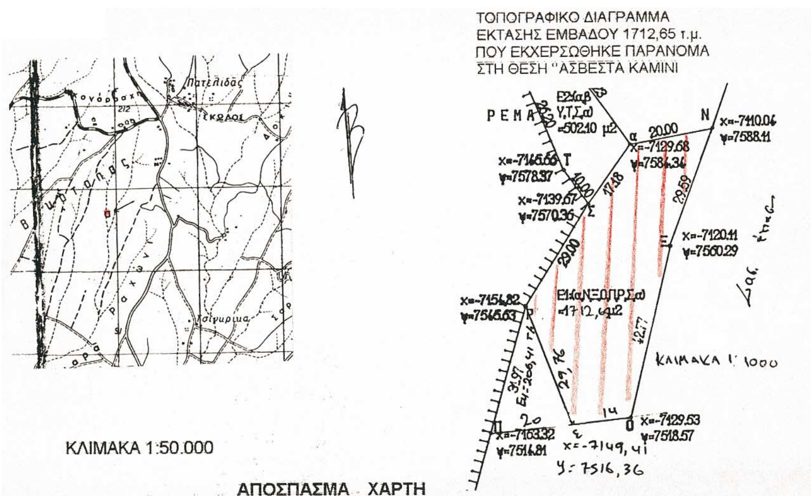

Περιοχής **Πολυγύρου** στο οποίο φαίνεται η δασική έκταση συνολικού εμβαδού **1712,65 τ.μ.**

Δασική Θέση «Ασβεστά Καμίνι»

Γεωργ. Μήκος 23° 23΄05΄΄

Γεωργ. Πλάτος 40ο 19'15"

ΕΘΝΙΚΟ ΤΥΠΟΓΡΑΦΕΙΟ
Για τεχνικούς λόγους στο σχεδιάγραμμο έγινε σμίκρυνση κατά ποσοστό 55 %

ΥΠΟΜΝΗΜΑ

Δασική έκταση που εκχερσώθηκε παράνομα

Επαρχιακό οδικό δίκτυο

Ρέμα

Πολύγυρος 20-2-2002
Ο Συντάξας Δασολόγος

Παπαδόπουλος Σταύρος
ΔασολόγοςΑ΄

ΘΕΩΡΗΘΗΚΕ
Ο Δασάρχης Πολυγύρου

Καλφόπουλος Βασίλειος
Δασολόγος με βαθμό Δ/ντη

Ο Δ/ντής Δασών

Γκιουμουσίδης Γεώργιος
Δασολόγος με βαθμό Δ/ντη